


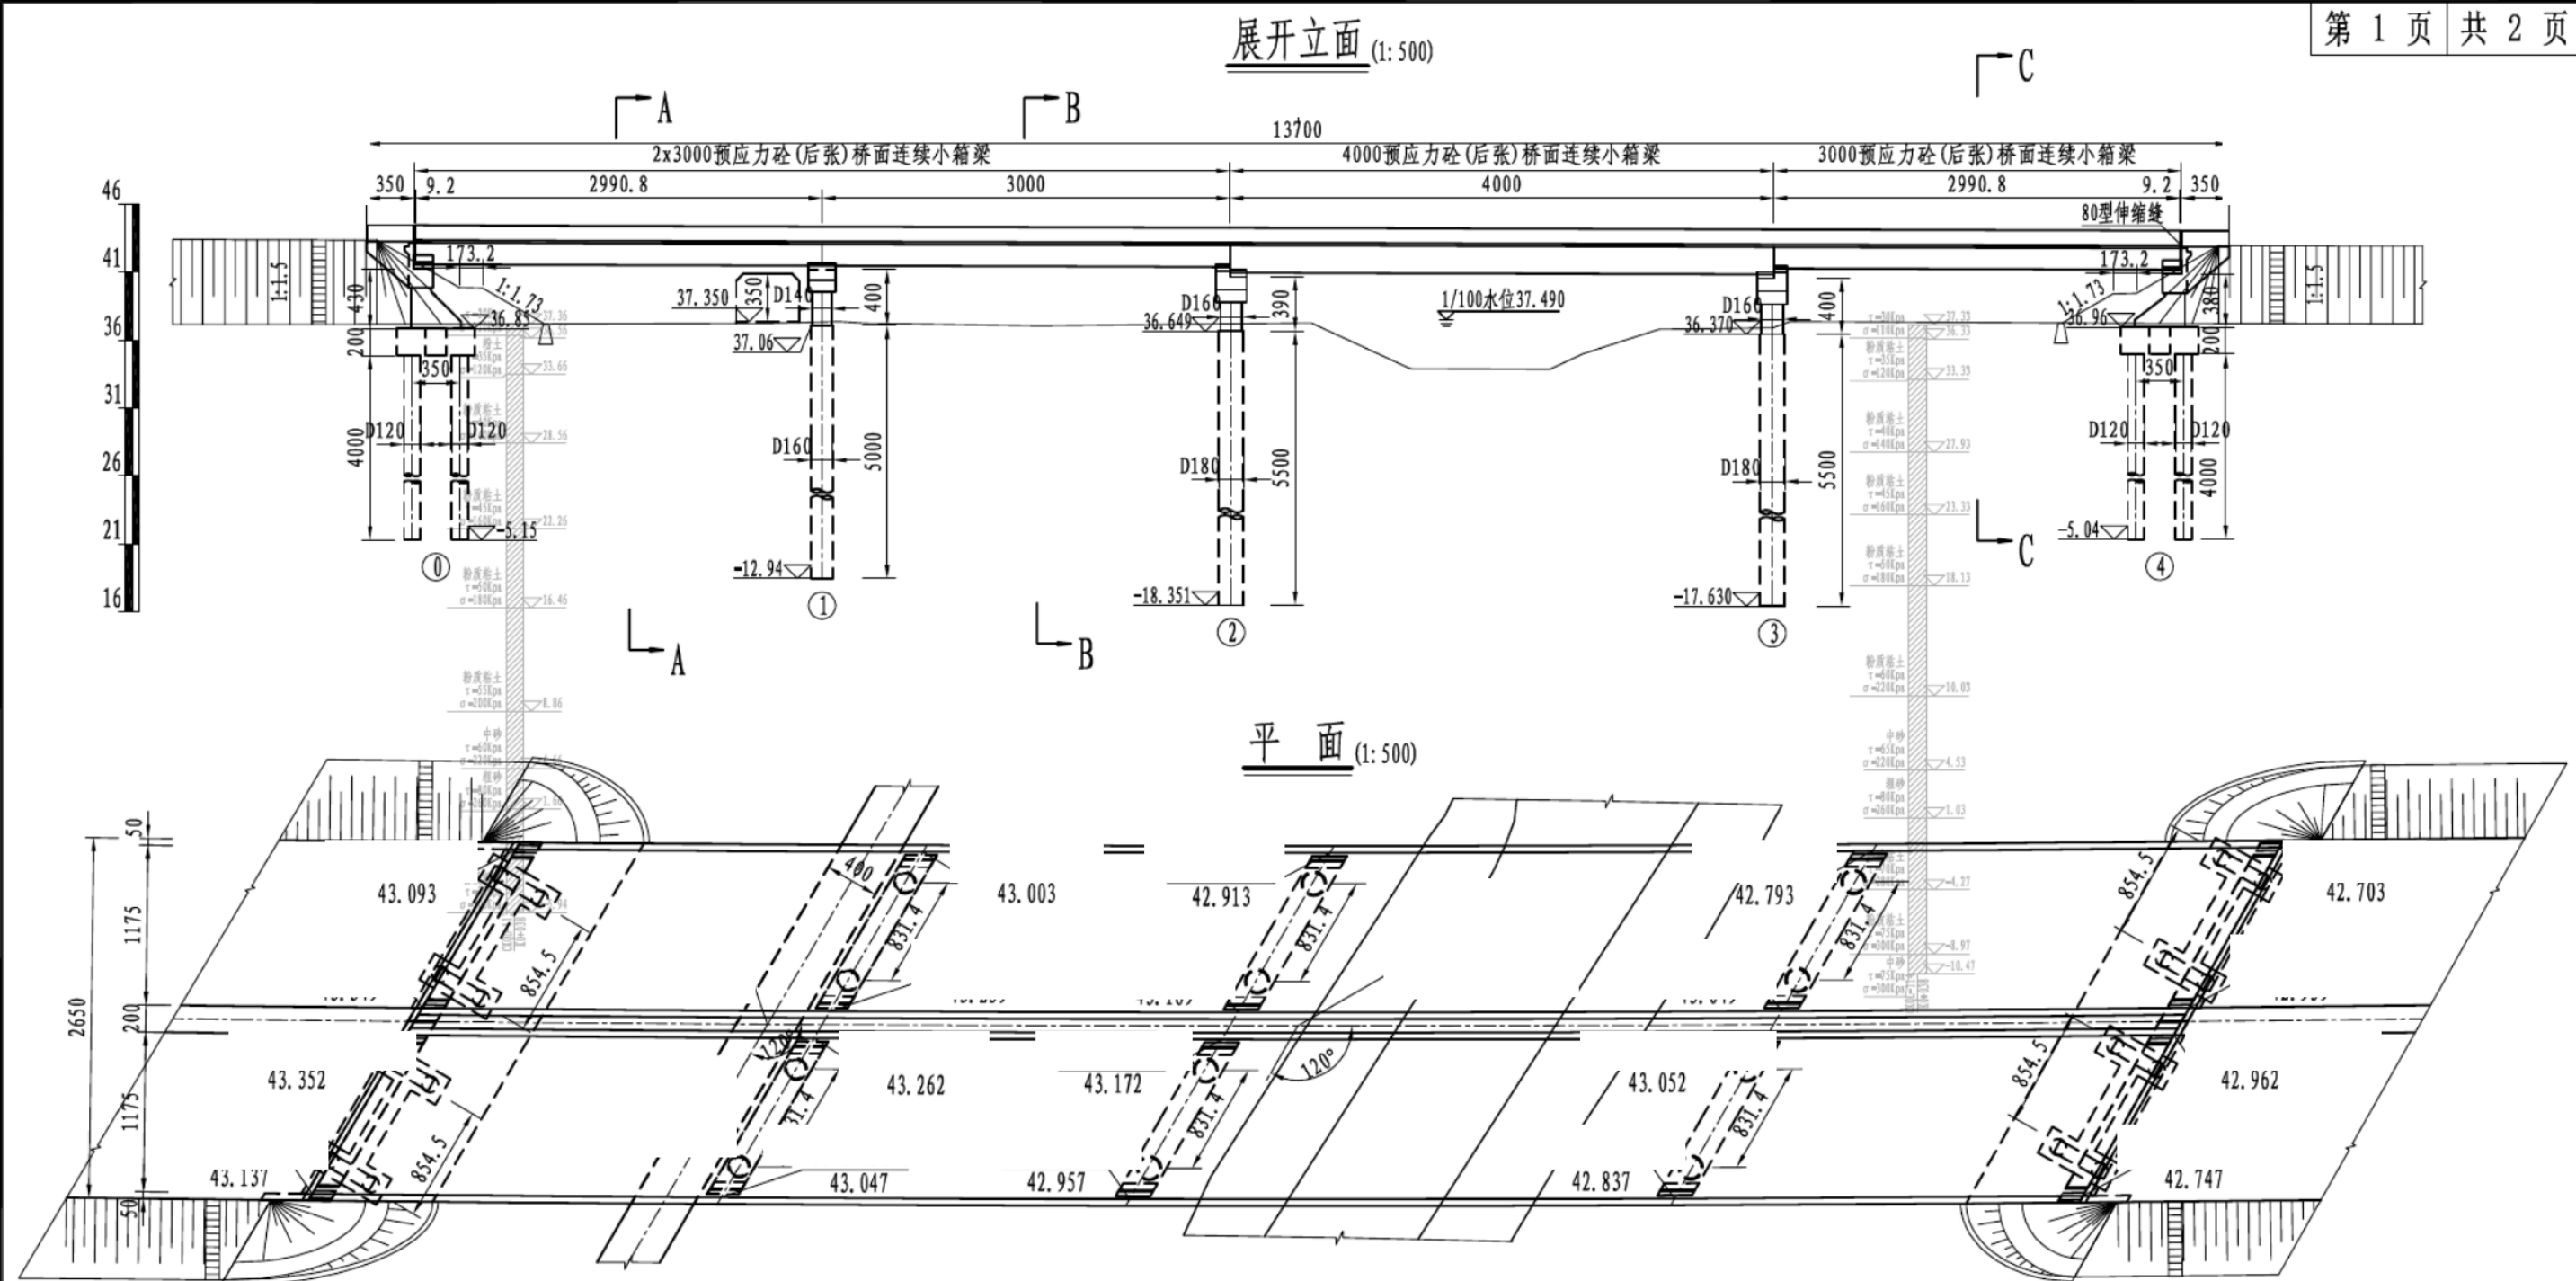


原图匿名节选

3号墩桩长标注：5500 cm（原标注）

图签、项目及单位名称、签名、地名、桩号等识别信息已移除。

保留相关图面用于前后核对；本稿不代替正式设计变更或施工依据。

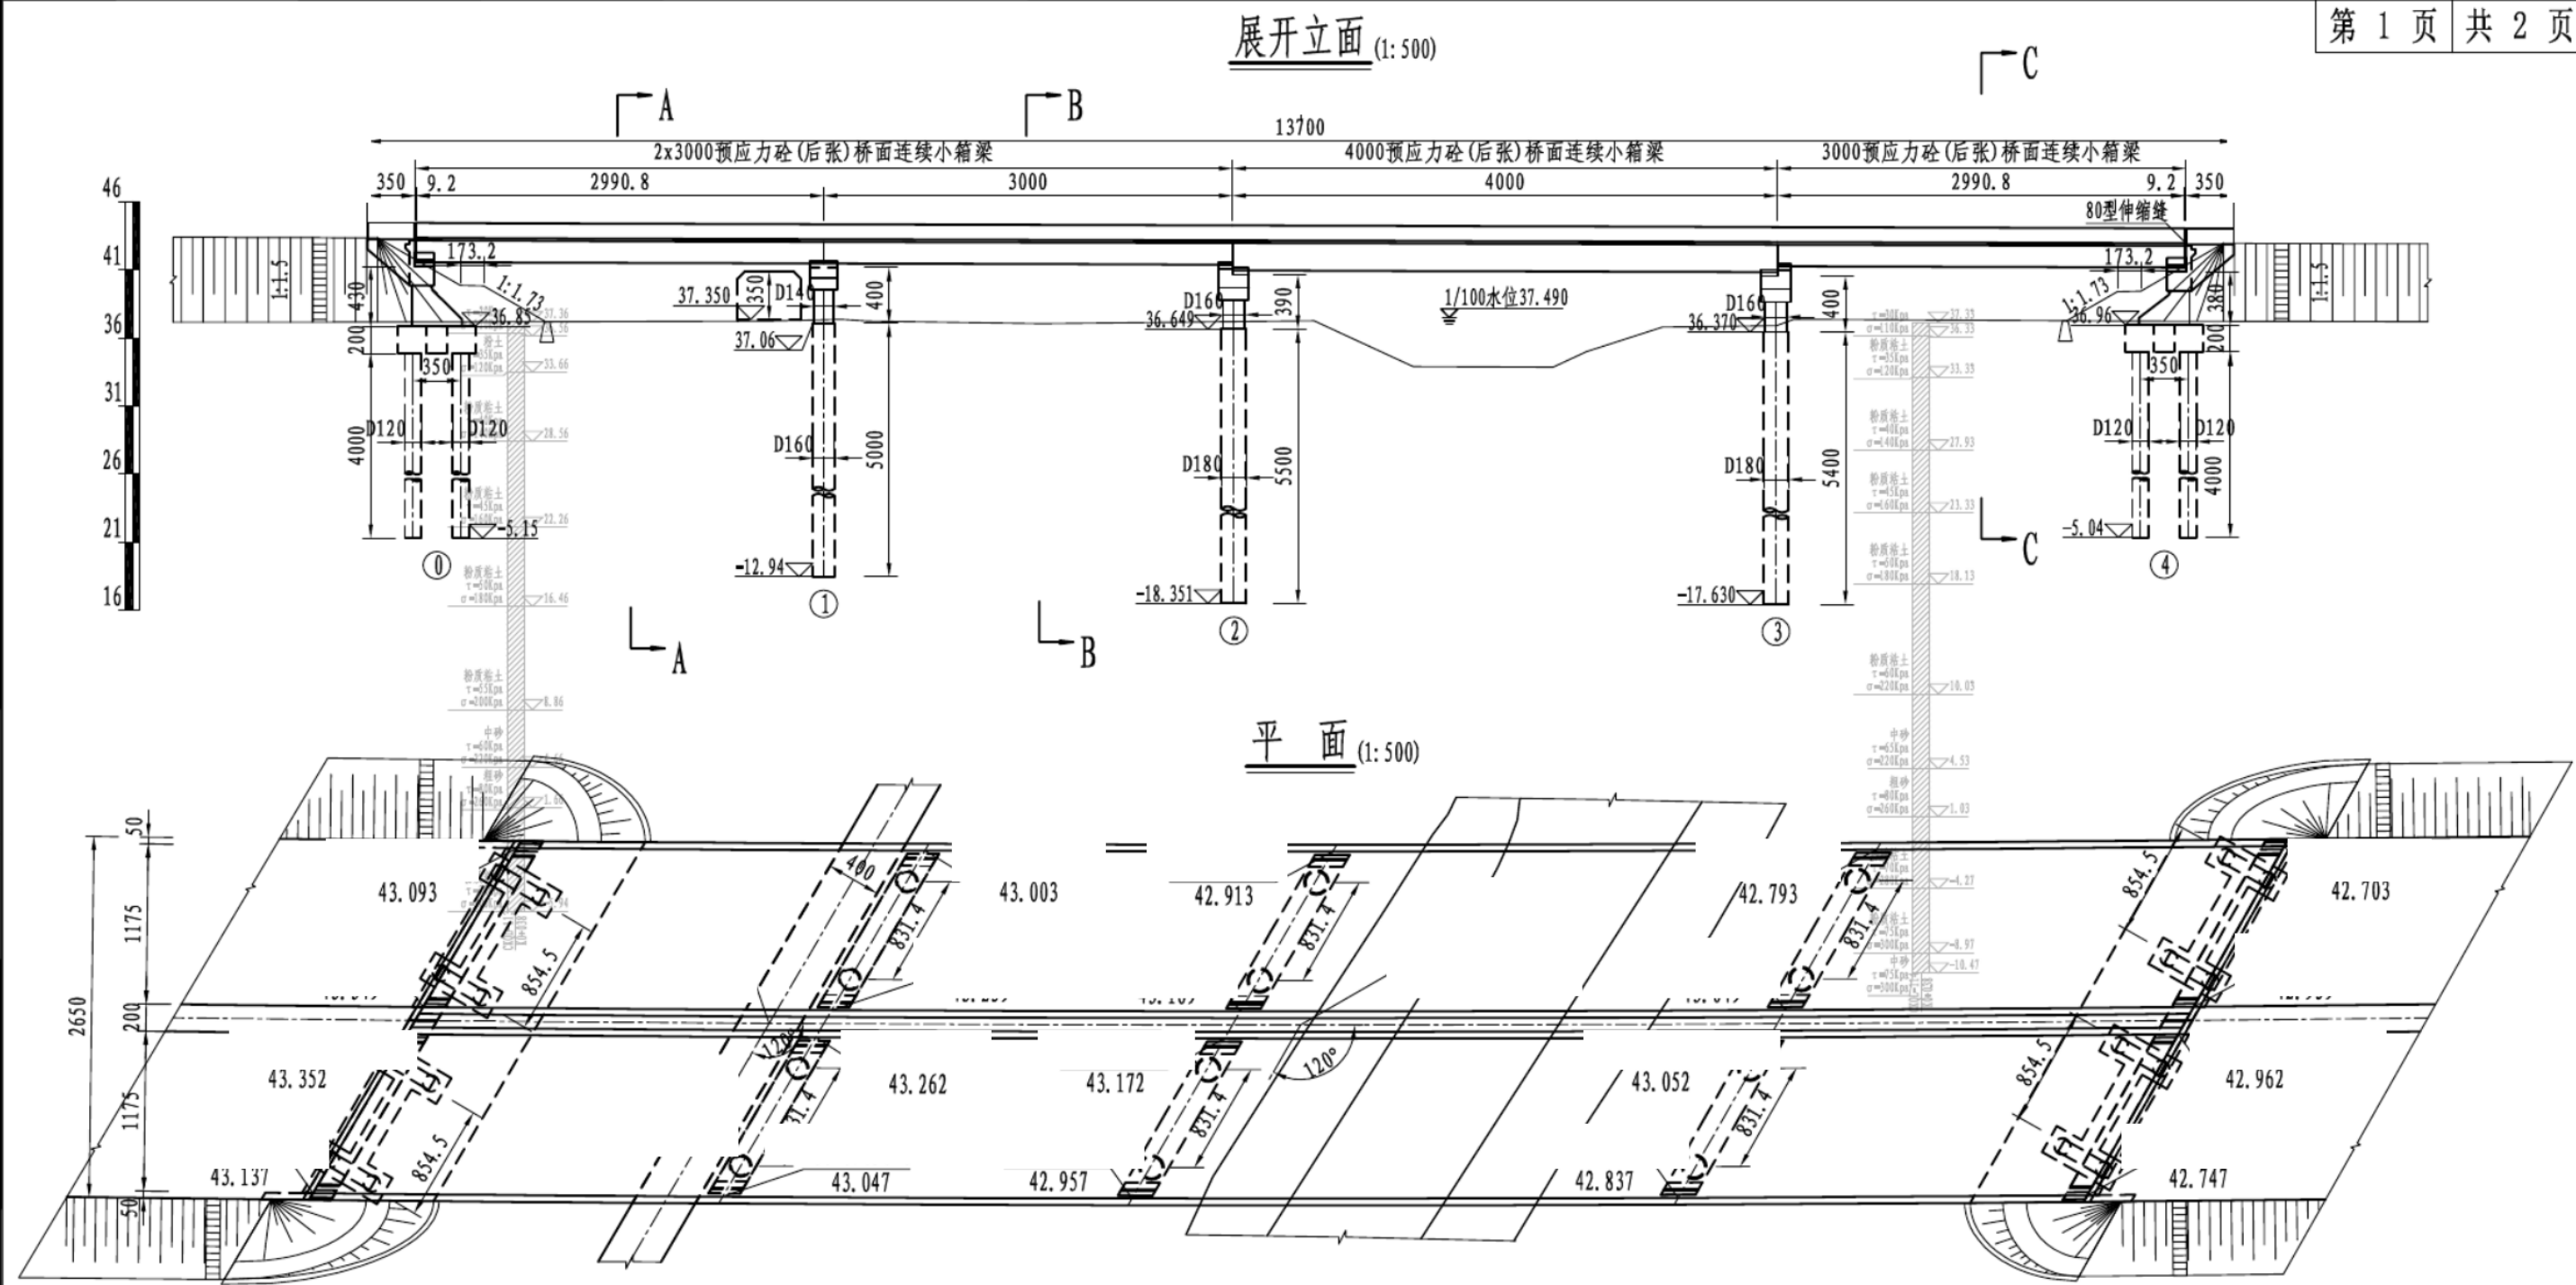

二维复绘验证稿（匿名）

3号墩桩长标注：5400 cm（修正标注）

图签、项目及单位名称、签名、地名、桩号等识别信息已移除。

保留相关图面用于前后核对；本稿不代替正式设计变更或施工依据。